


# Апартамент Г65/Г75

Застроена площ: 161,16 кв.м.

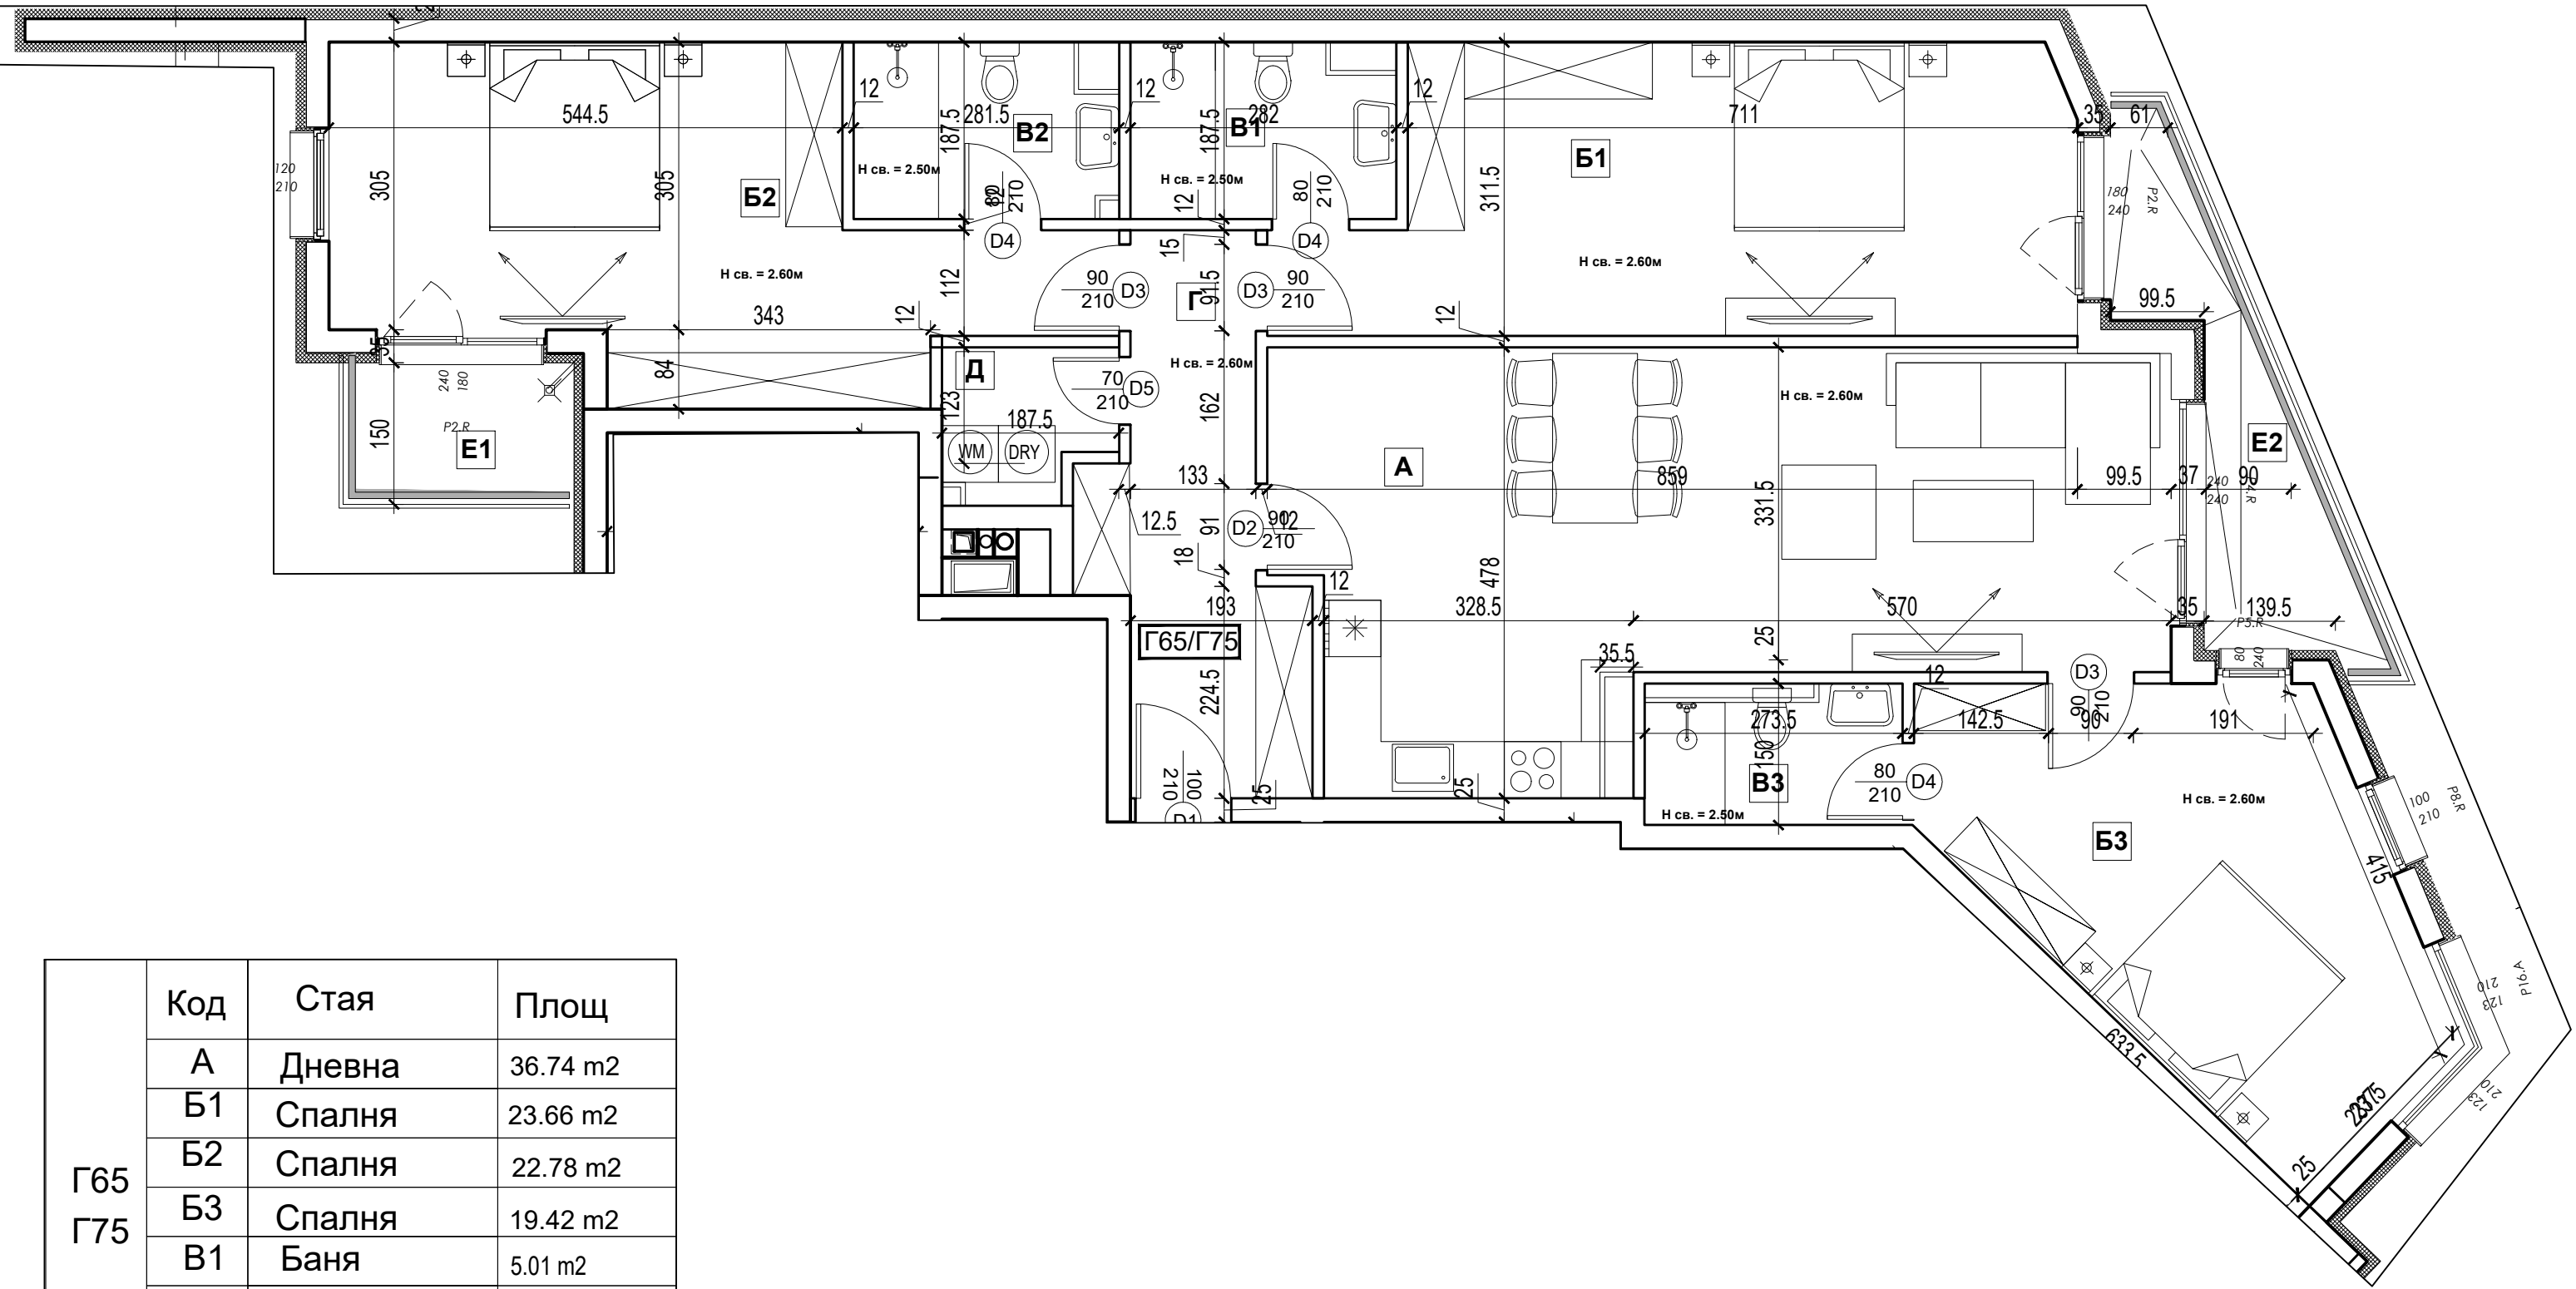

Г65 Г75	Код	Стая	Площ
	А	Дневна	36.74 m <sup>2</sup>
	Б1	Спалня	23.66 m <sup>2</sup>
	Б2	Спалня	22.78 m <sup>2</sup>
	Б3	Спалня	19.42 m <sup>2</sup>
	В1	Баня	5.01 m <sup>2</sup>
	В2	Баня	5.01 m <sup>2</sup>
	В3	Баня	4.10 m <sup>2</sup>
	Г	Антре	10.20 m <sup>2</sup>
	Д	Килер	2.81 m <sup>2</sup>
Е1	Тераса	3.31 m <sup>2</sup>	
Е2	Тераса	7.33 m <sup>2</sup>	